



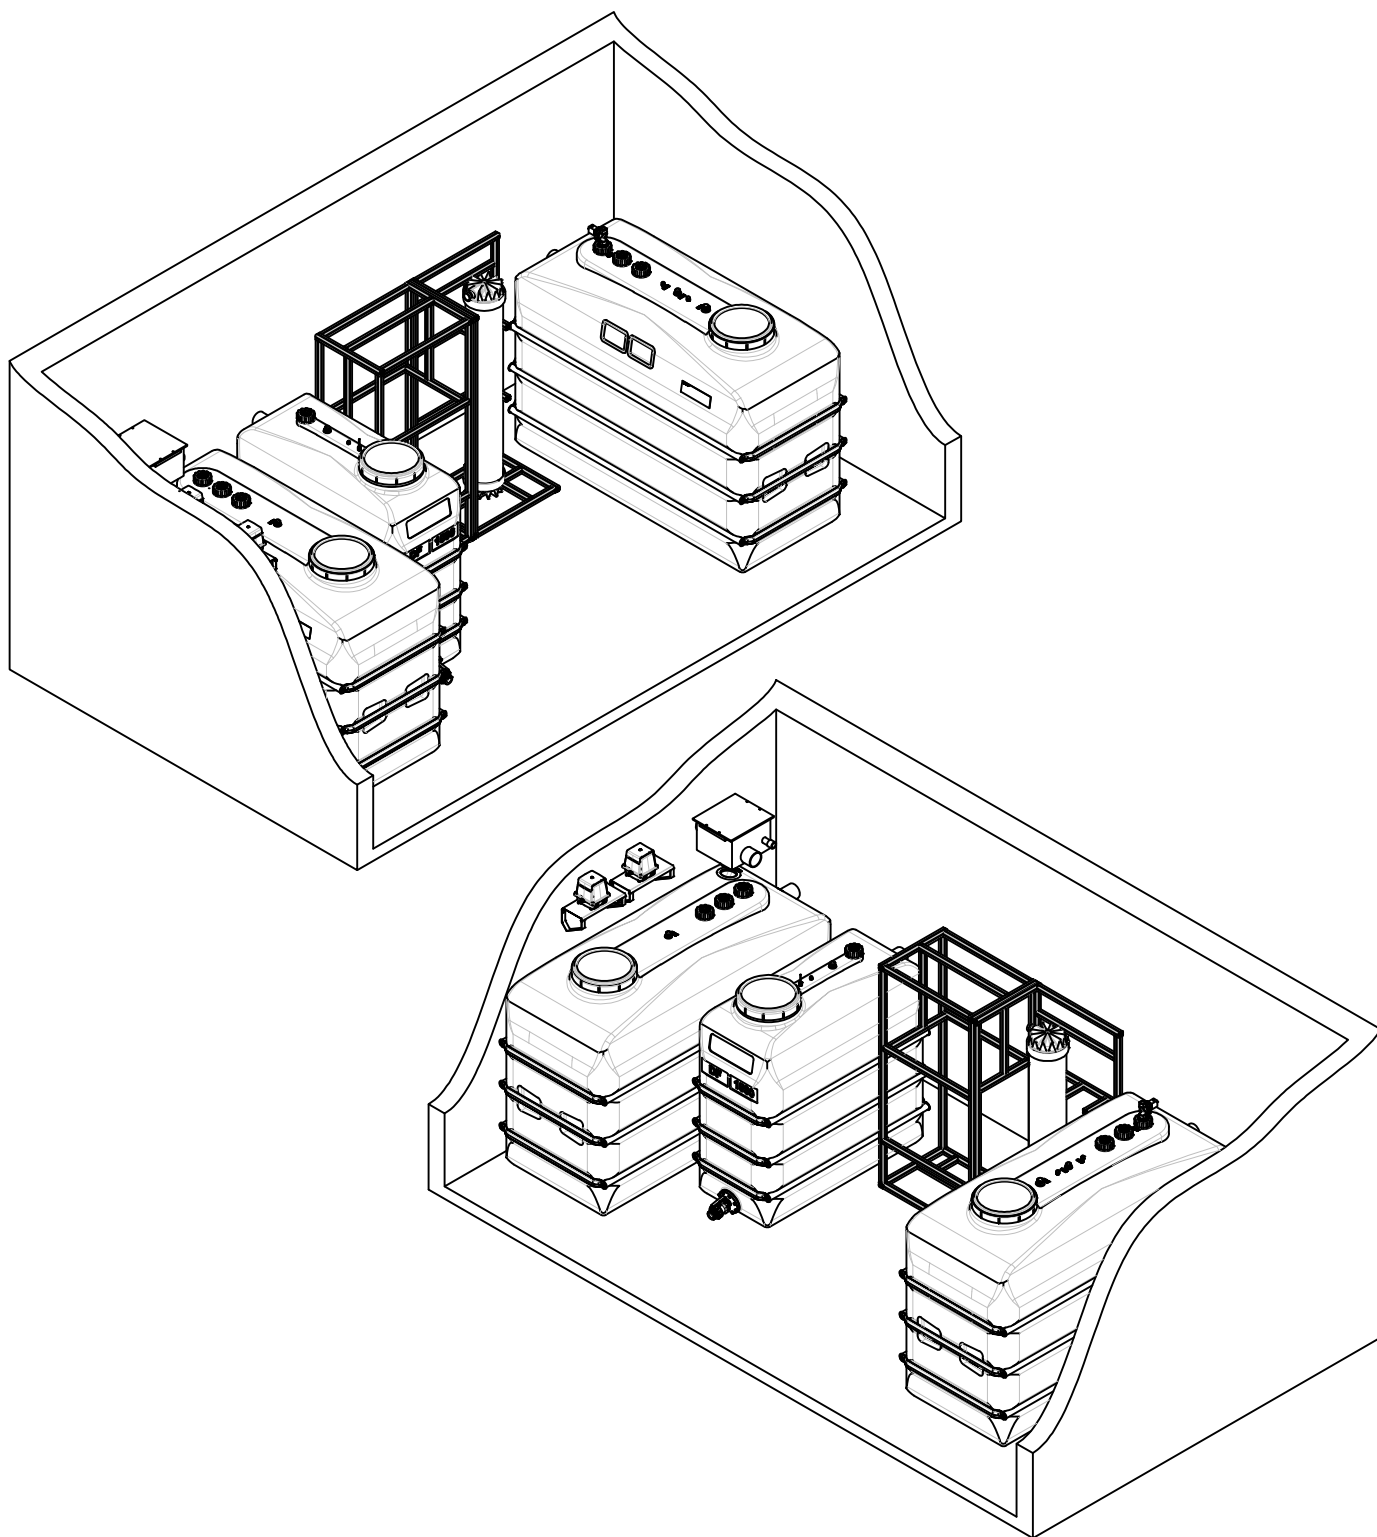

KLIENT:	—	OBIEKT:	—
TECHNOLOGIA:	ODZYSK WODY SZAREJ		
TYTUŁ:	GWRS 5 rysunek poglądowy		
OPRAC.	IMIĘ I NAZWISKO	PODPIS	DATA
SPRAWDZ.			
ZATWIER.			
NR RYSUNKU:			A4
SKALA:	1:50	ARKUSZ:	

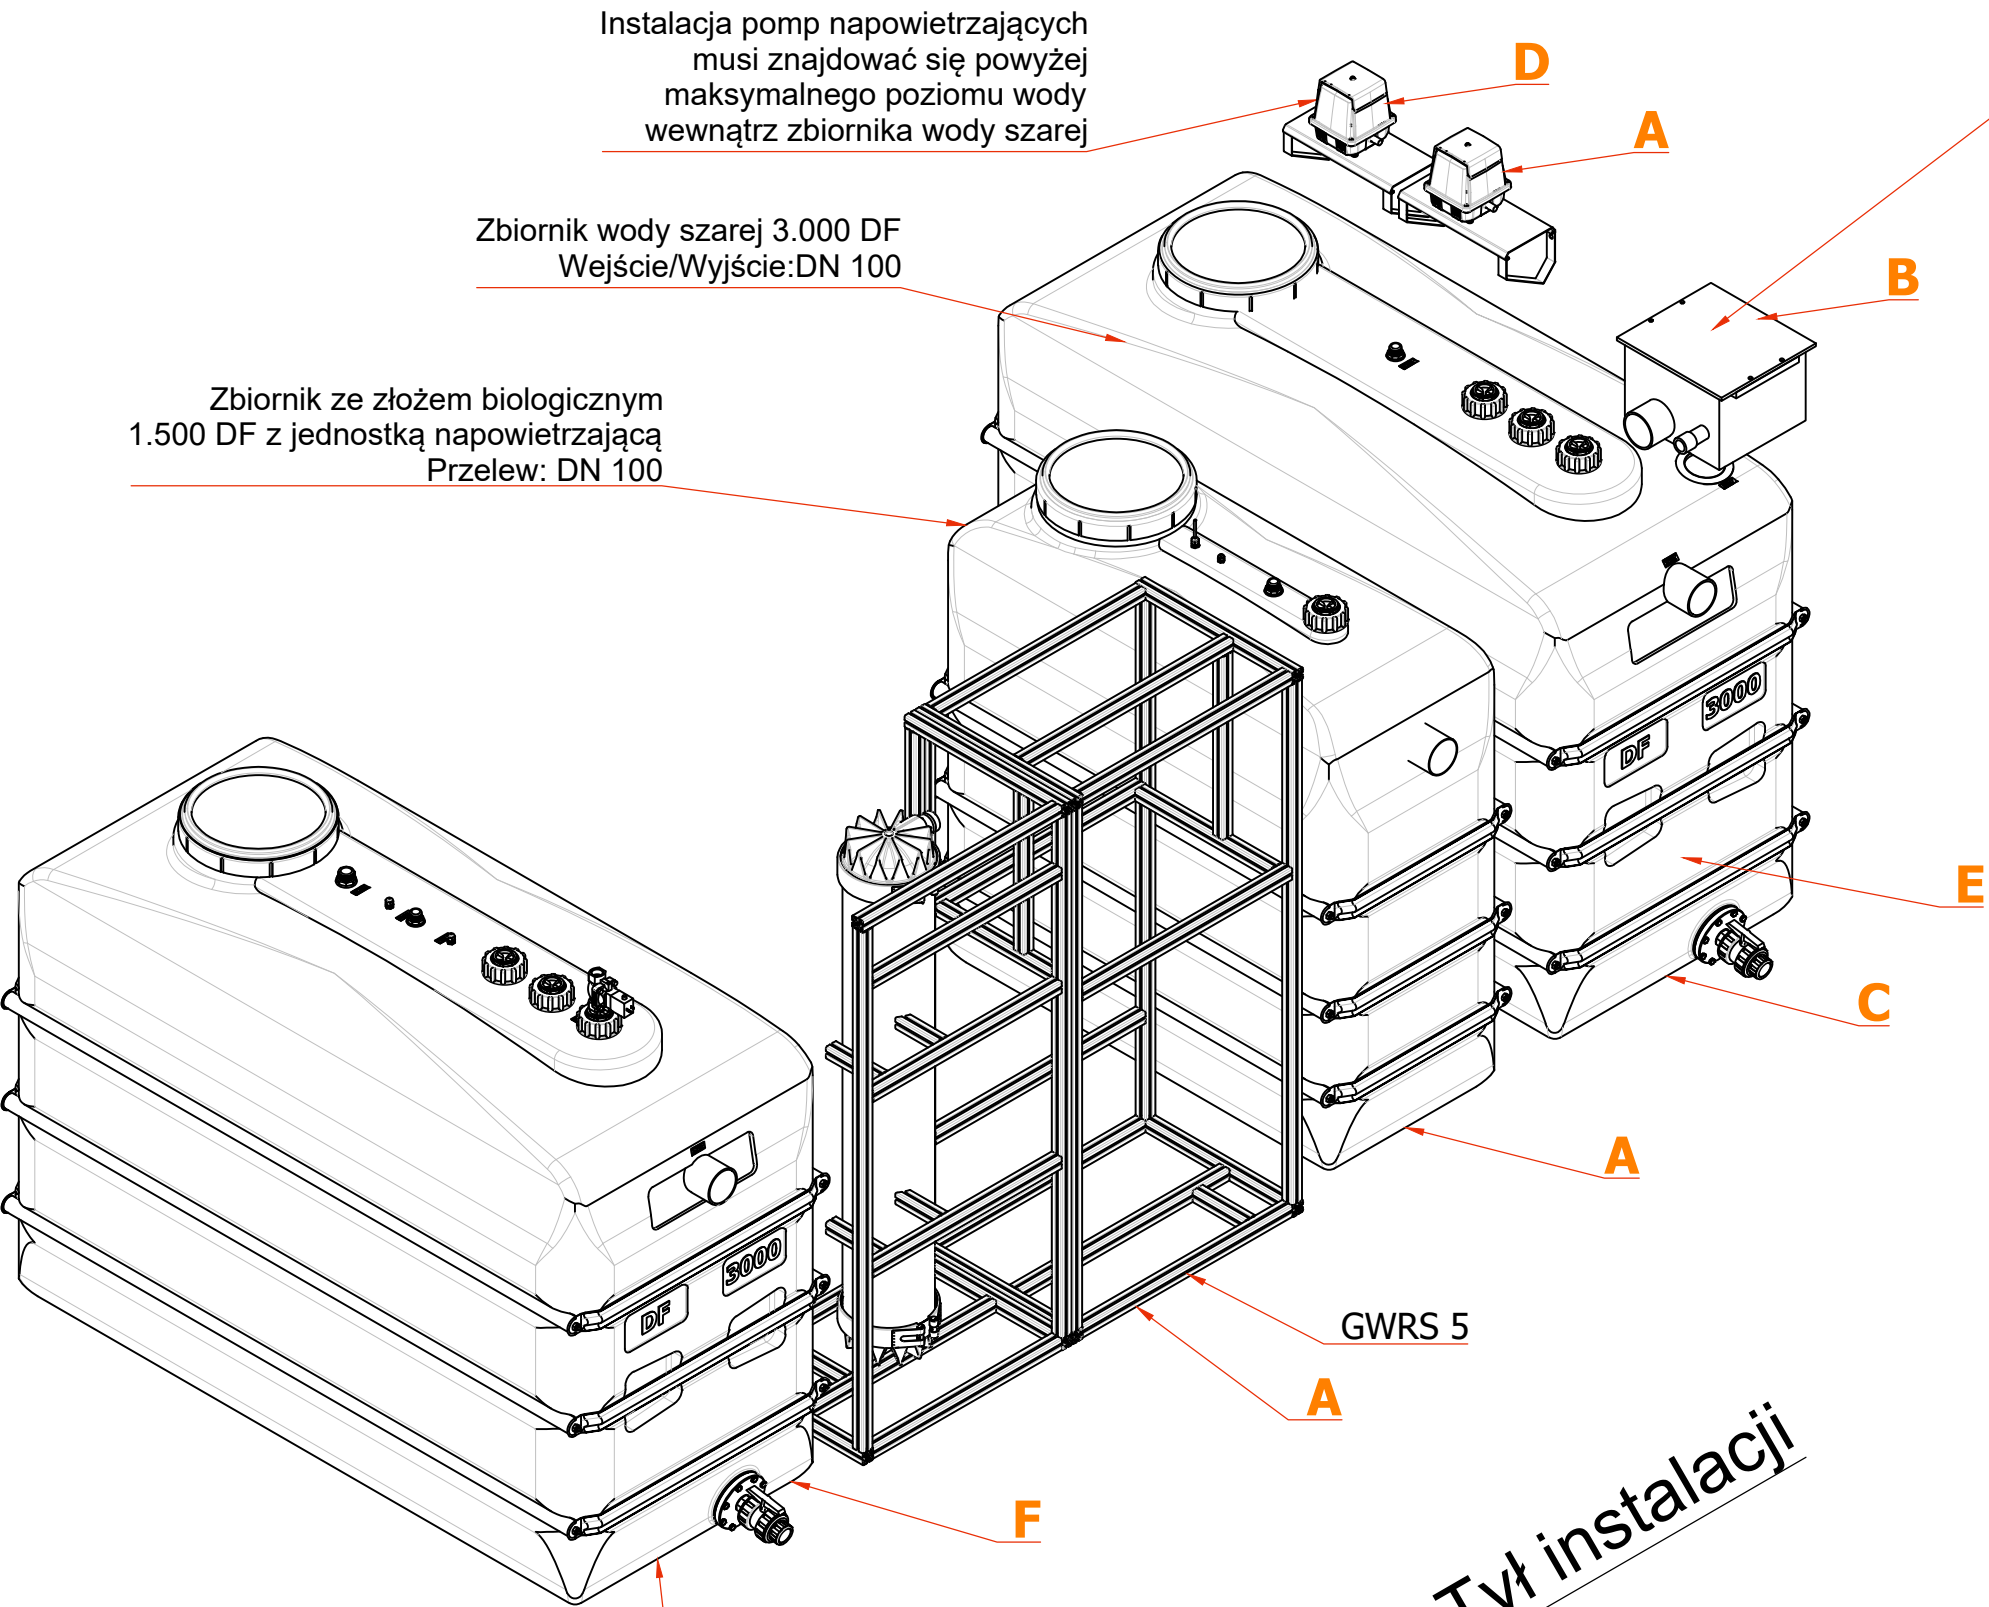

Instalacja pomp napowietrzających
musi znajdować się powyżej
maksymalnego poziomu wody
wewnątrz zbiornika wody szarej

Zbiornik wody szarej 3.000 DF
Wejście/Wyjście:DN 100

Zbiornik ze złożem biologicznym
1.500 DF z jednostką napowietrzającą
Przelew: DN 100

Zbiornik wody procesowej 3.000 DF
Przelew:DN 100

Filtr wstępny
Wejście/Wyjście/Przelew: DN100

- (A)
GWRS 5
Wydajność systemu: ~ 5.000 litrów/dzień
Masa: 95 kg
- Zbiornik ze złożem biologicznym: 1x PE HD 1.500 DF wraz z jednostką napowietrzającą
Przelew: DN 100
Zawór spustowy: 1 1/2" gwint wewnętrzny
PCV niebieski wąż elastyczny, 2 m
Masa pustego zbiornika: 75 kg
- (B)
Filtr wstępny WATERSYSTEM MAX I
Wejście/Wyjście/Przelew: DN100
Przyłącze płukania wstecznego: 1/2" gwint wewnętrzny
pmin: 1 bar; pmax: 2 bar
Masa transportowa: 8 kg
- (C)
Zbiornik wody szarej 3.000 litrów
Wejście/Przelew: DN 100
Zawór spustowy:1 1/2" gwint wewnętrzny
Masa pustego zbiornika: 165 kg
- (D)
Jednostka napowietrzająca (opcja)
PCV wąż elastyczny czerwony: 3/4" gwint wewnętrzny długość: 5m
- (E)
Zanurzeniowa pompa wody szarej DOC 3
PCV wąż elastyczny czarny: 1" gwint wewnętrzny długość: 5m
- (F)
Zbiornik wody procesowej 4.000 litrów
Przelew: DN 100
Przyłącze wody wodociągowej: 1" gwint wewnętrzny
pmin: 1 bar; pmax: 10 bar
Przelew awaryjny DIN EN 1717: LxW 2 x 200 x 125 mm
Zawór spustowy: 1 1/2" gwint wewnętrzny
Masa pustego zbiornika: 165 kg
- Dane techniczne stacji
Masa transportowa: 540 kg
Zasilanie: 400 V / 16 A / 50 Hz / 2,61 kW



Urządzenie jest sprzedawane bez orurowania:
Orurowanie instalacji oraz przelewy DN 150
Przewód ciśnieniowy pompy płukania wstecznego DN 32 (1 1/4") ze zbiornika F do GWRS 5 A
Przewód ciśnieniowy pompy płukania filtra DN 25 (1") ze GWRS 5 do filtra wstępnego B

Instalacja jednostek napowietrzania musi znajdować się powyżej maksymalnego poziomu wody wewnątrz zbiornika wody szarej
Wymiary podane w mm; odległość od ściany min. 300 mm.
*Wysokość instalacji zależy od użytych materiałów montażowych

Zmiany techniczne zastrzeżone. Jest to przykładowa instalacja która może się zmieniać.

Tył instalacji

				KLIENT: -		OBIEKT: -	
				TECHNOLOGIA: ODZYSK WODY SZAREJ			
				TYTUŁ: GWRS 5 rysunek złożeniowy			
				NR RYSUNKU:			
OPRAC.	IMIĘ I NAZWISKO	PODPIS	DATA	A3			
SPRAWDZ.							
ZATWIER.							
SKALA: 1:20				ARKUSZ: 1 z 1			

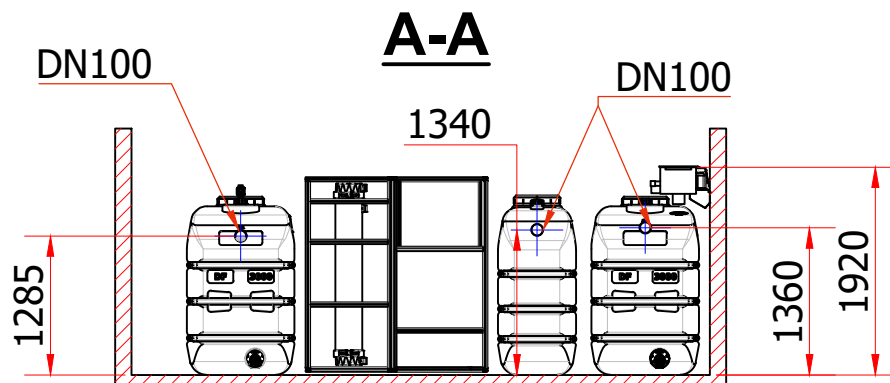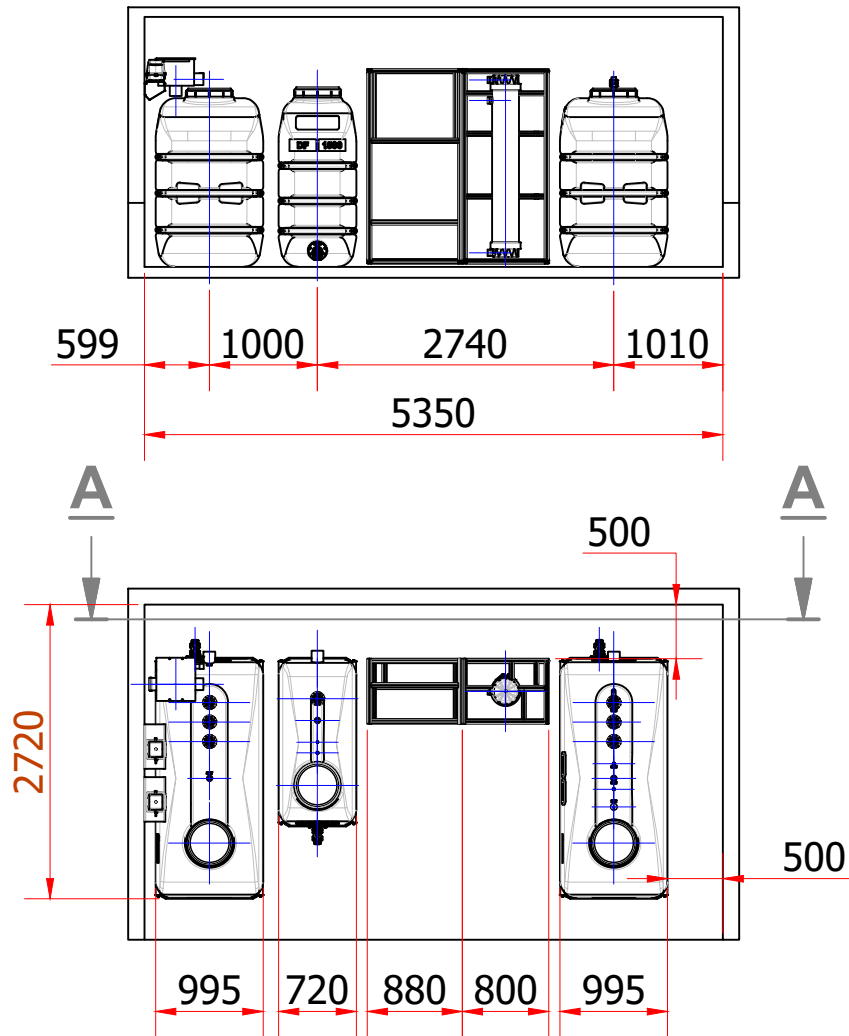

KLIENT:	—	OBIEKT:	—
TECHNOLOGIA:	ODZYSK WODY SZAREJ		
TYTUŁ:	GWRS 5 rysunek wymiarowy		
OPRAC.	IMIĘ I NAZWISKO	PODPIS	DATA
SPRAWDZ.			
ZATWIER.			
NR RYSUNKU:			
SKALA:	1:70	ARKUSZ:	1 z 1

A4