

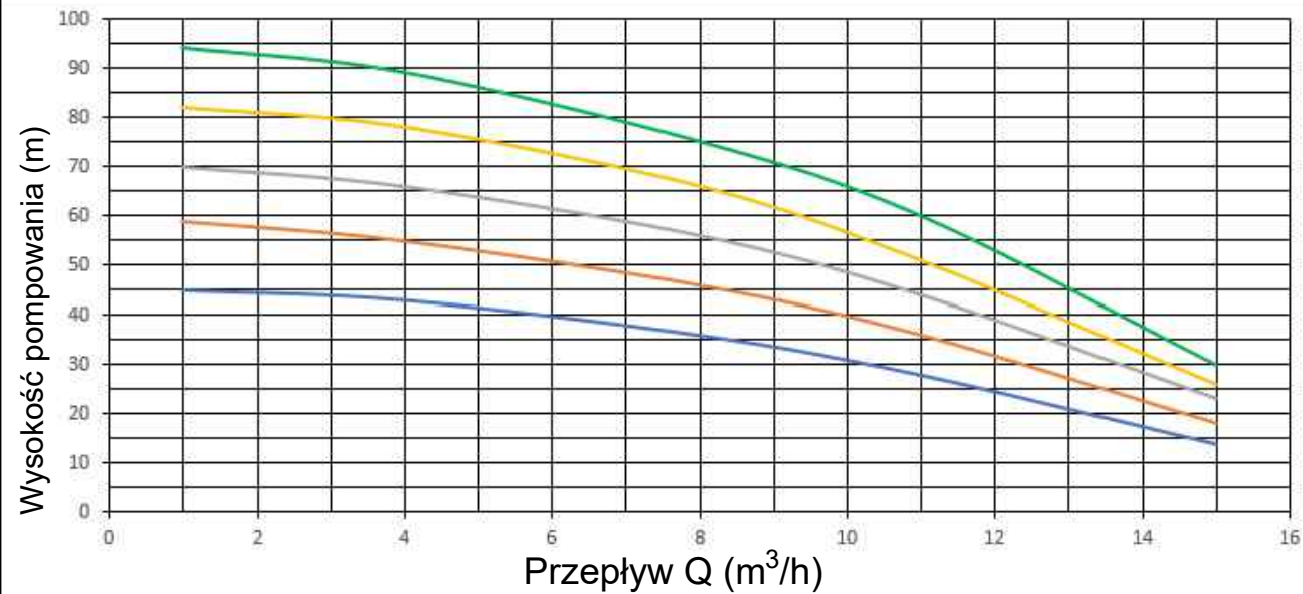
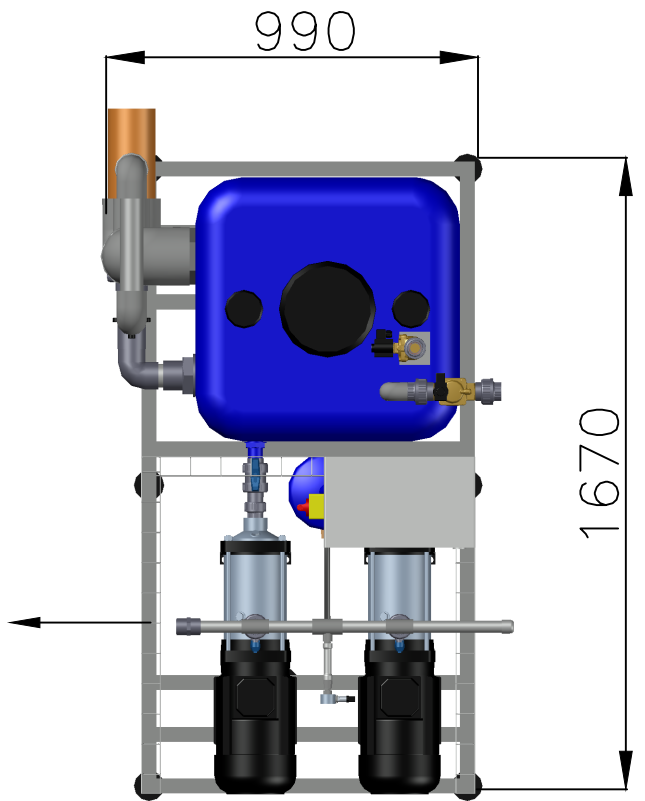
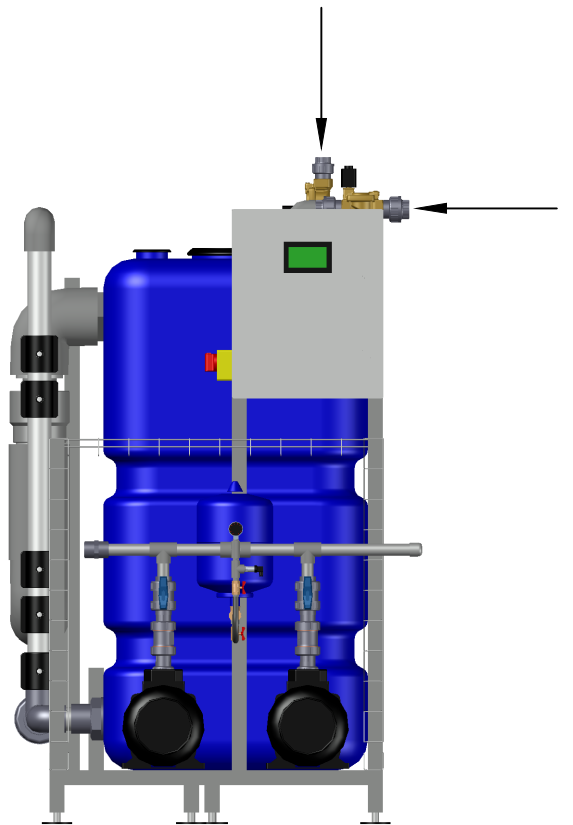


Aquamaster seria N 500						
Parametr	Jedn.	16-40	16-60	16-70	16-80	16-90
Maksymalna wydajność	m³/h	16				
Maksymalna wysokość podnoszenia	m	45	60	70	80	90
Moc znamionowa	W	2x1700	2x2200	2x26000	2x3000	2x3500
Przyłącze wody deszczowej	cal	1 1/2"				
Przyłącze wody miejskiej	cal	1 1/4"				
Wyjście wody	cal	1 1/4"				
Przelew awaryjny	DN	100				

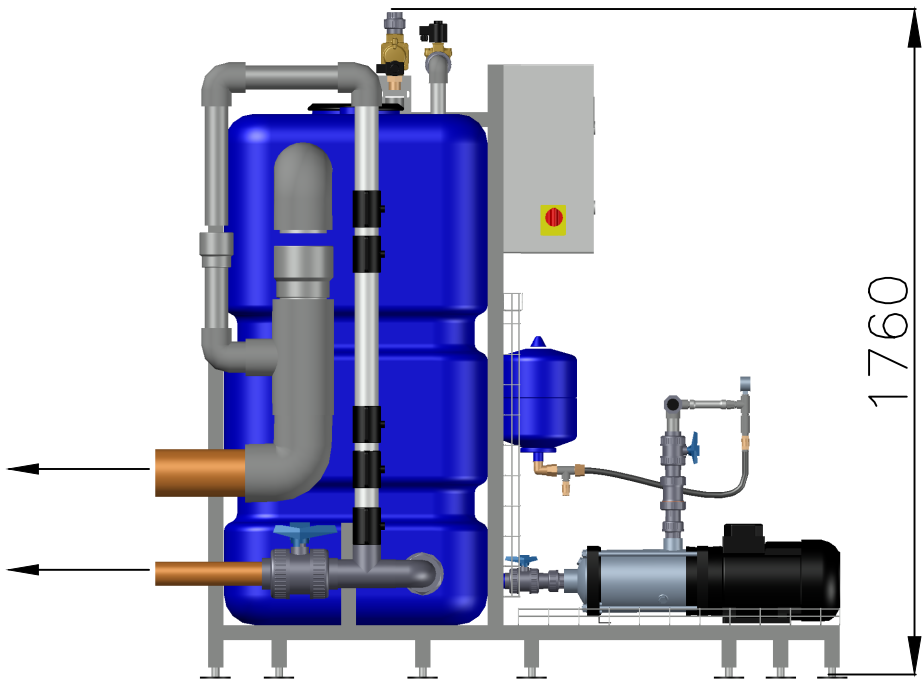


LEGENDA		Lp	Objaśnienie
Kolor linii	Model	1	Zbiornik
Niebieski	16-40	2	Przelew awaryjny
Pomarańczowy	16-60	3	Przyłącze kanalizacyjne
Szary	16-70	4	Wyjście wody (do wyboru)
Żółty	16-80	5	Przyłącze wody wodociągowej
Zielony	16-90	6	Przyłącze wody deszczowej
		7	Skrzynka sterownicza
		8	Zbiornik naporowy
		9	Zaslepka (do wyboru)
		10	Pompy

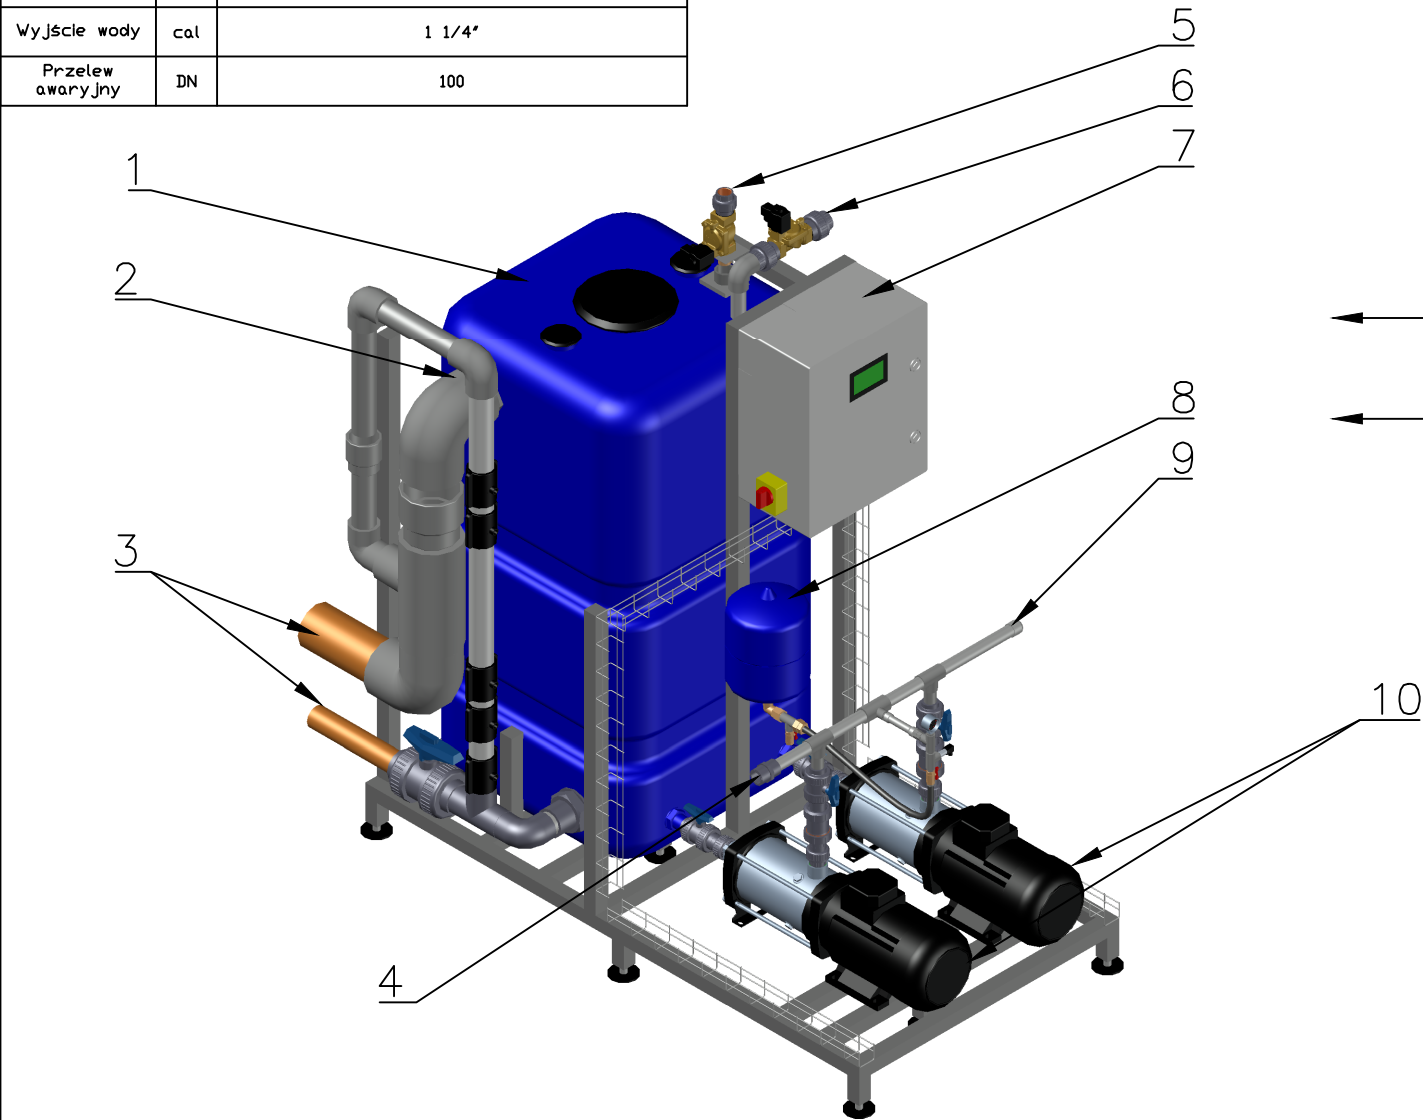

IMIE I NAZWISKO		PODPIS	DATA	NR RYSUNKU:	
OPRAC.		K.PRUCHNIAK	08.2023	AQ N 500-16	
SPRAWDZ.		T.SOBOWLEWSKI	08.2023	A3	
ZATWIER.		T.SOBOWLEWSKI	08.2023	1 z 1	

KLIENT:	-	OBJEKT:	-
TECHNOLOGIA:	CENTRALA DESZCZOWA		
TYTUL:	AQUAMASTER SERIA N 500		
SKALA:	1:20	ARKUSZ:	1 z 1

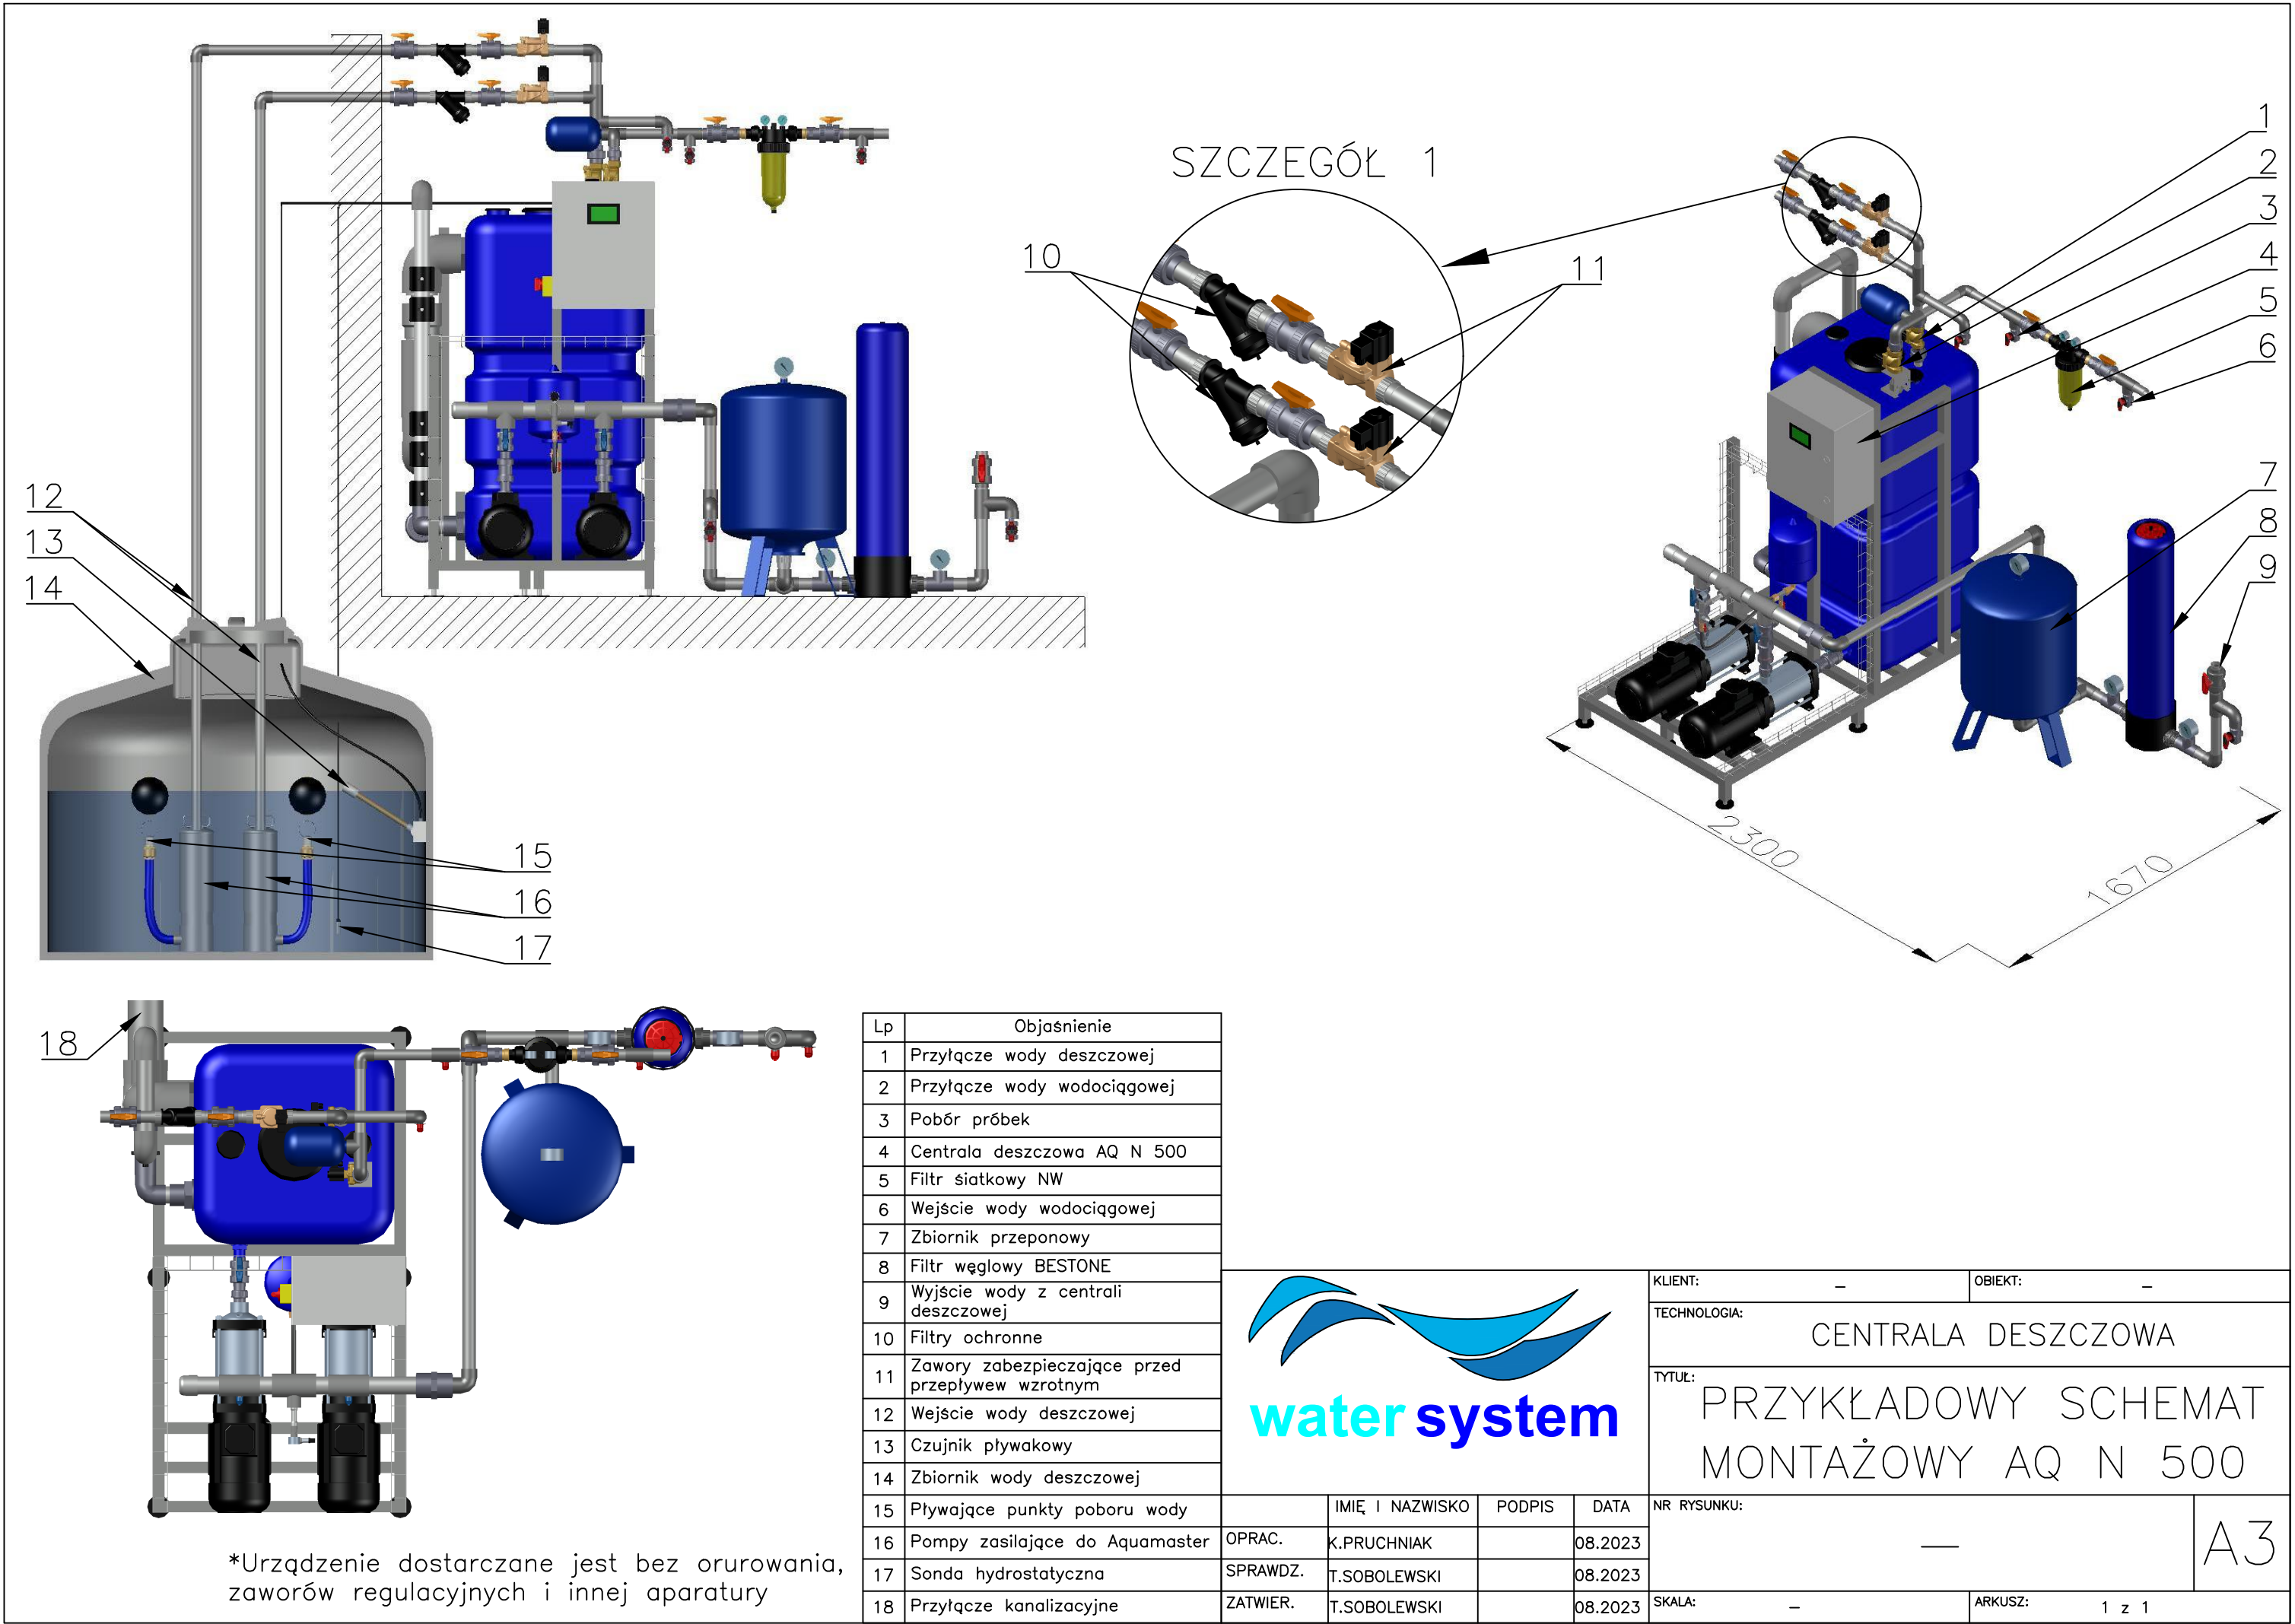

KLIENT: —		OBIEKT: —	
TECHNOLOGIA: CENTRALA DESZCZOWA			
TYTUŁ: PRZYKŁADOWY SCHEMAT MONTAŻOWY AQ N 500			
NR RYSUNKU:		A3	
3 —			
3			
3 SKALA: —		ARKUSZ: 1 z 1	

Lp	Objaśnienie	OPRAC.	IMIE I NAZWISKO	PODPIS	DATA
1	Przyłącze wody deszczowej				
2	Przyłącze wody wodociągowej				
3	Pobór próbek				
4	Centrala deszczowa AQ N 500				
5	Filtr siatkowy NW				
6	Wejście wody wodociągowej				
7	Zbiornik przeponowy				
8	Filtr węglowy BESTONE				
9	Wyjście wody z centrali deszczowej				
10	Filtry ochronne				
11	Zawory zabezpieczające przed przepływem wzrotnym				
12	Wejście wody deszczowej				
13	Czujnik pływakowy				
14	Zbiornik wody deszczowej				
15	Pływające punkty poboru wody				
16	Pompy zasilające do Aquamaster	OPRAC.	K.PRUCHNIAK		08.2023
17	Sonda hydrostatyczna	SPRAWDZ.	T.SOBOLEWSKI		08.2023
18	Przyłącze kanalizacyjne	ZATWIER.	T.SOBOLEWSKI		08.2023