

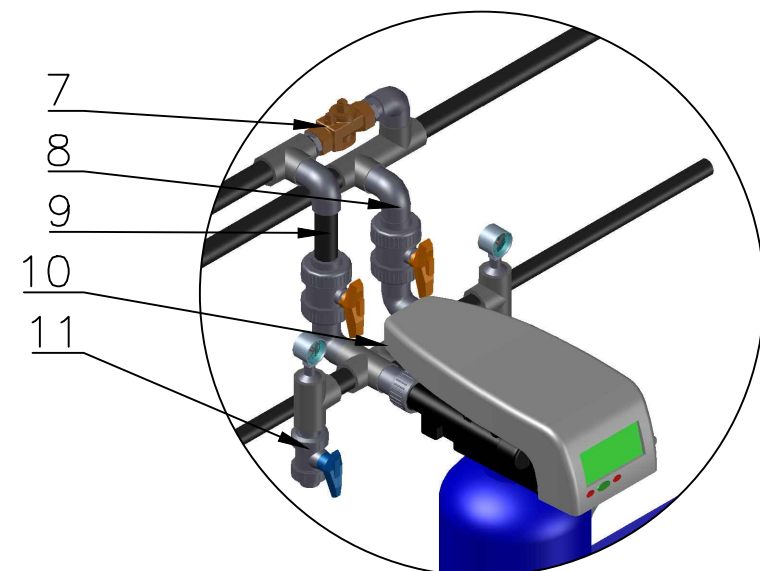
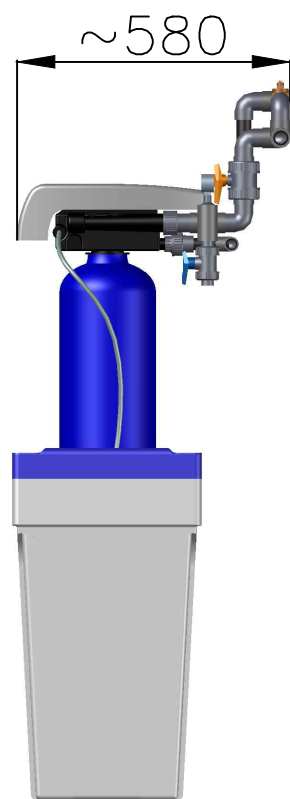
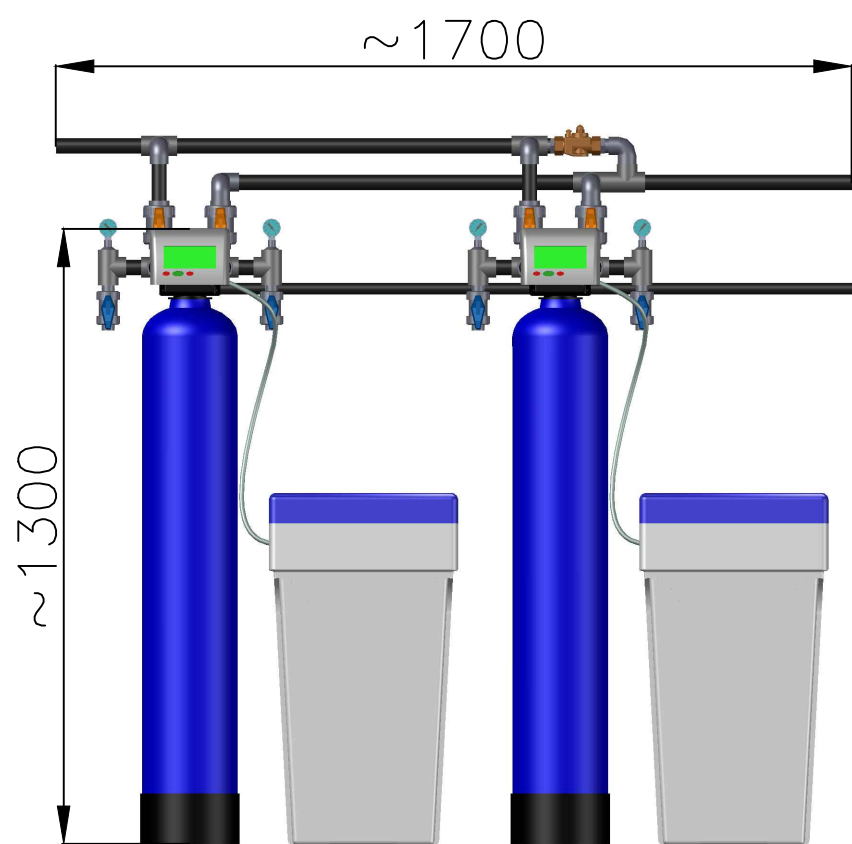


V 09/2022

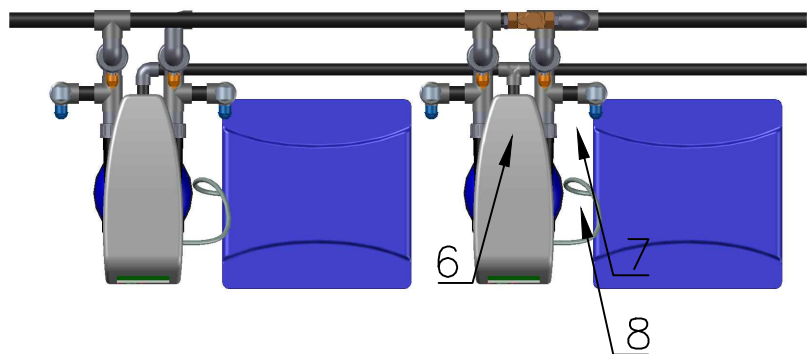

SZCZEGÓŁ 1
skala 1:8

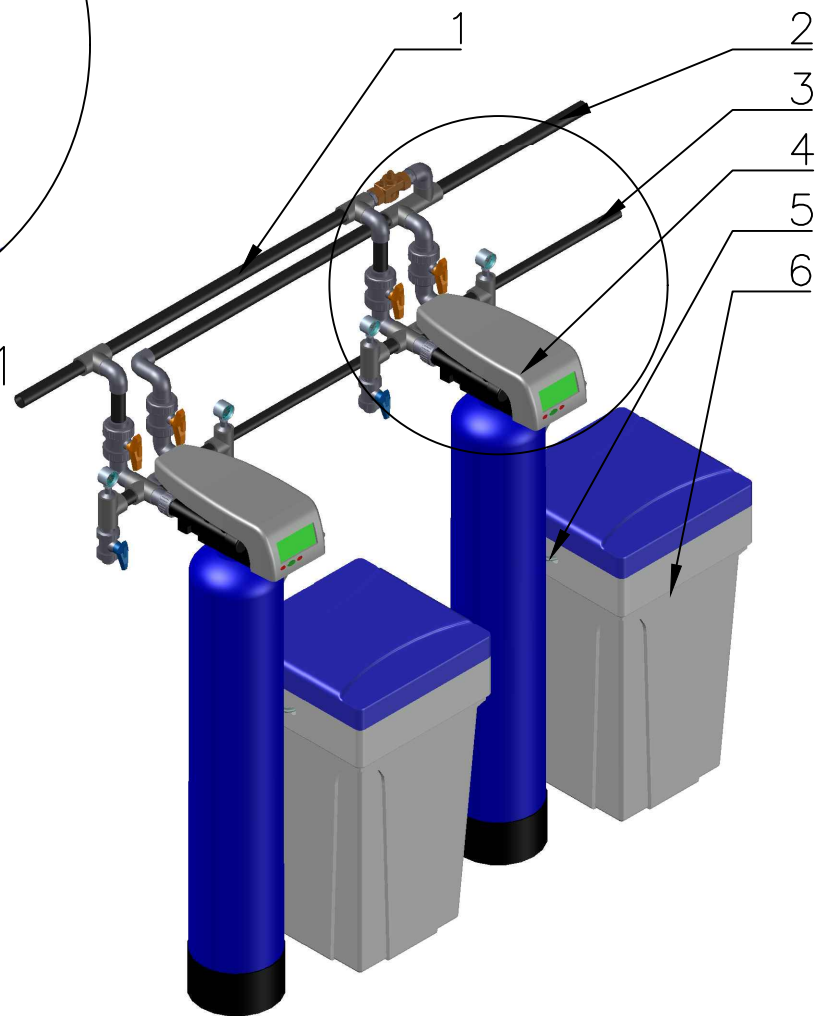

Lp	Objasnienie	DANE TECHNICZNE ZMIĘK CZACZA**		j.m.	wartość				
1	Dopływ wody do zmiękczacza	ŚREDNICA PRZYŁĄCZA		DN	25				
2	Odływ wody miękkiej	ZDOLNOŚĆ JONOWYMIENNA		°dxm ³	84				
3	Wyływ do kanalizacji	ŚREDNIE ZUŻYCIE SOLI NA REGENARACJE		kg	3,0				
4	Zmiękcacz DRT 0812	PRZEPŁYW MAKSYMALNY (*przy jednoczesnej pracy 2 kolumn)		m ³ /h	1,25	2,5*			
5	Przyłtce do zbiornika solanki	CIŚNIENIE PRACY		bar	2,5 DO 6,0				
6	Zbiornik solanki			KLIENT:		-	OBIEKT:		-
7	Zawór mieszający			TECHNOLOGIA:		-			
8	Przyłtce wody miękkiej			TYTUŁ: ZMIĘK CZACZ SERII					
9	Przyłtce wody do zmiękczacza			DTR 255 LOGIX					
10	Przyłtce kanalizacyjne								
11	Pobór próbek			NR RYSUNKU:		DTR 0812		A3	
		OPRAC.	K.PRUCHNIAK		09.2022				
		SPRAWDZ.	T.SOBOLEWSKI		09.2022				
		ZATWIER.	T.SOBOLEWSKI		09.2022	SKALA: 1:16		ARKUSZ: 1 z 1	

arczane jest bez
zaworów regulacyjnych
dotyczą jednej kolumny

*Urządzenie dostarczane jest bez orurowania i bez zaworów regulacyjnych
**Podane dane dotyczą jednej kolumny